


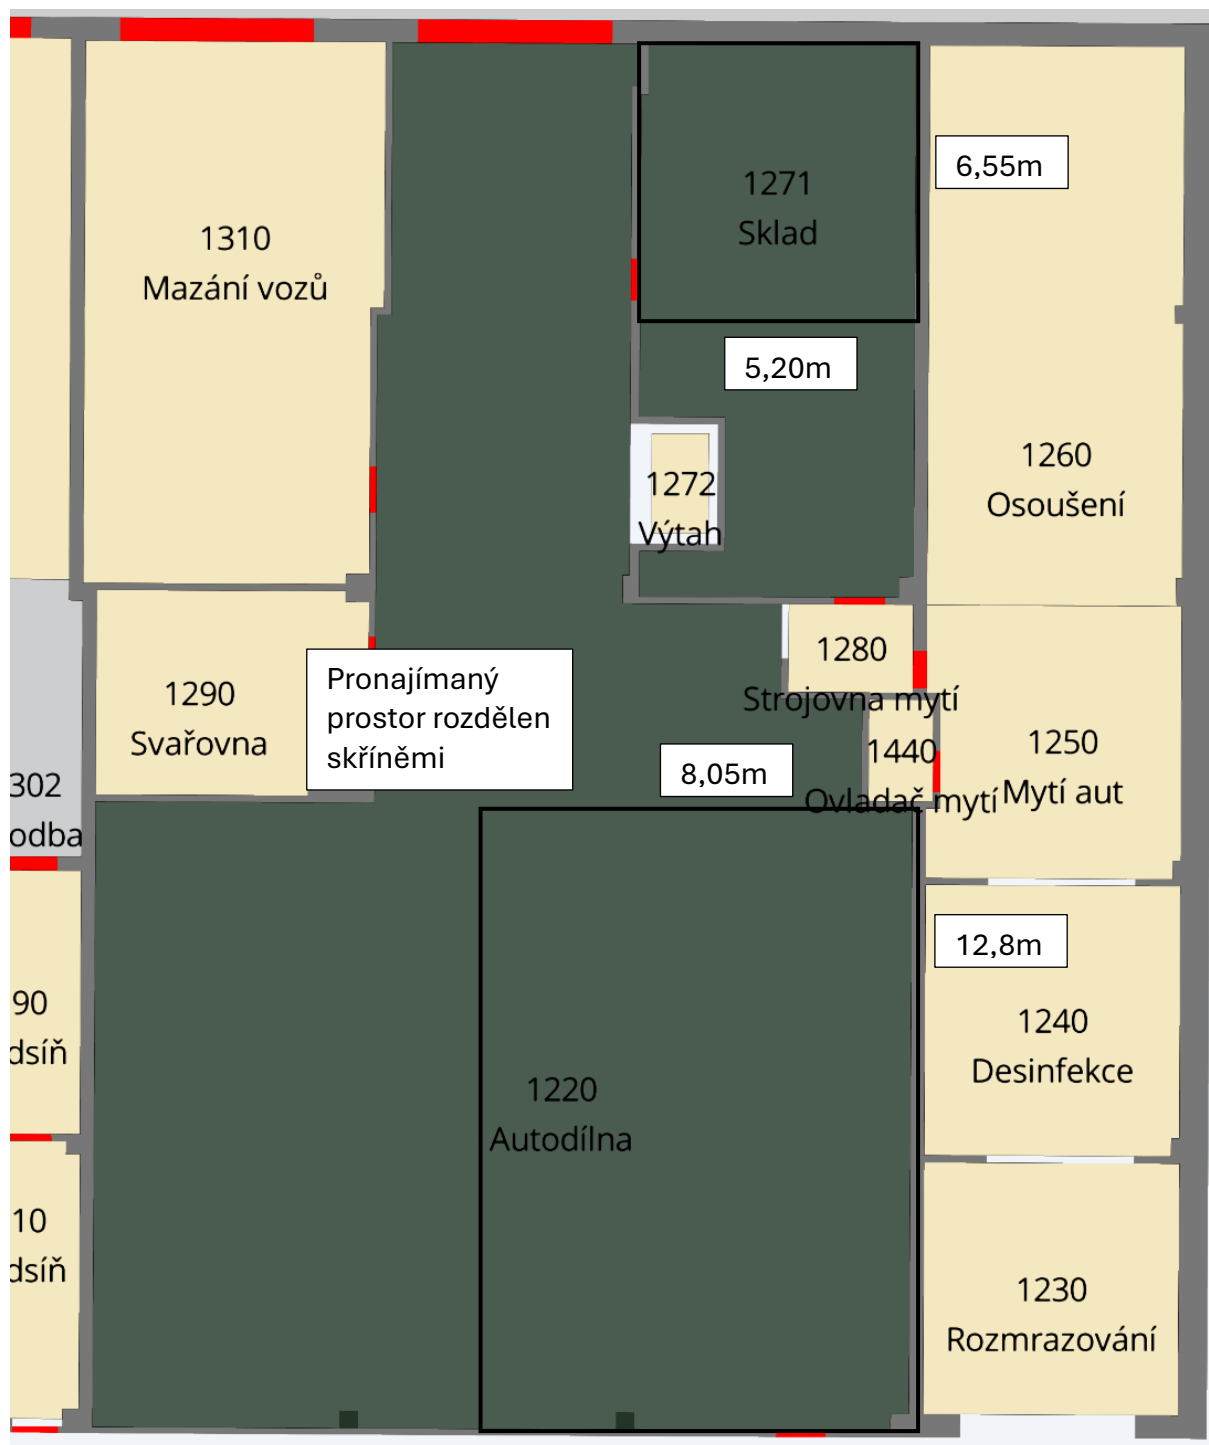

Výměr nájemních ploch:

Část místnosti 1220 + část místnosti 1271 = VNP

$103,04 \text{ m}^2 + 34,06 \text{ m}^2 = 137,1 \text{ m}^2$