


# Vizualizace areálu FN Bohunice

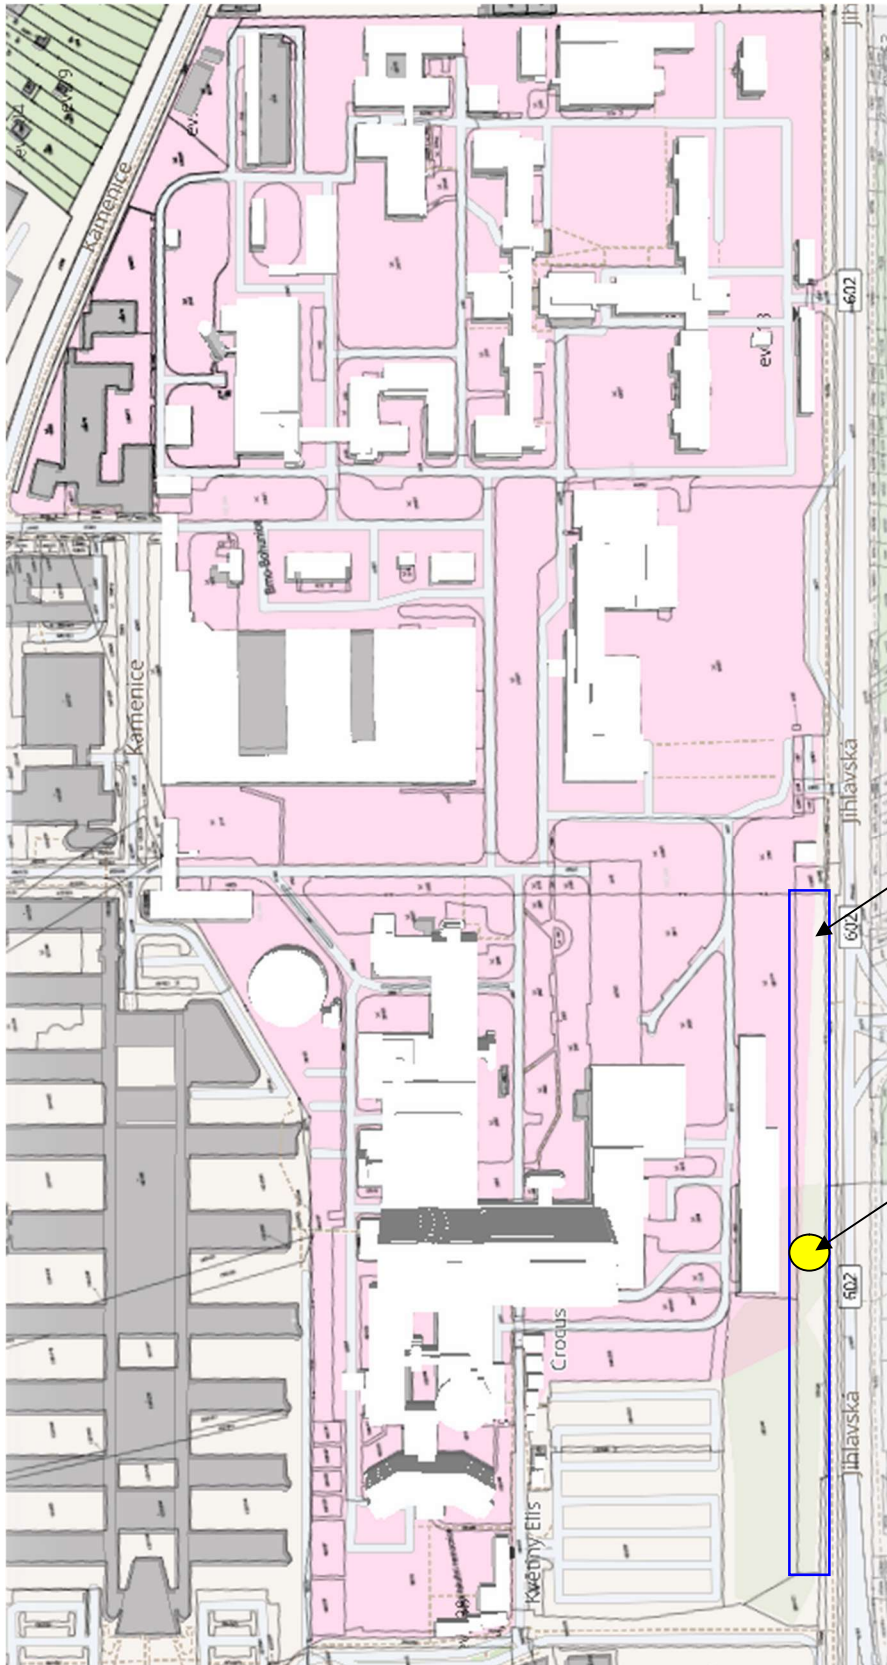

Parcela číslo 1681/13

Vyznačená plocha  
k pronájmu: 5 m<sup>2</sup>