
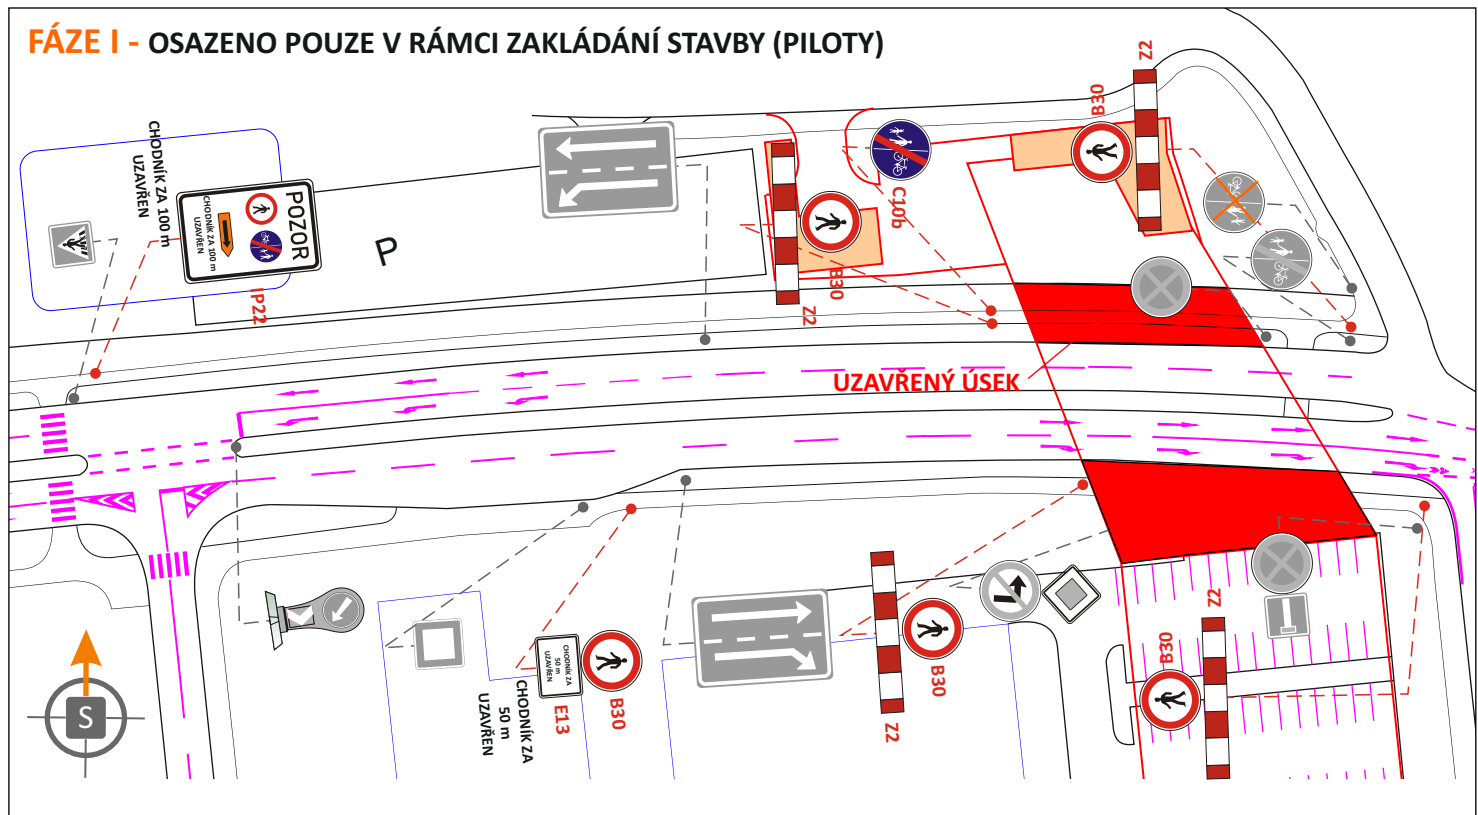


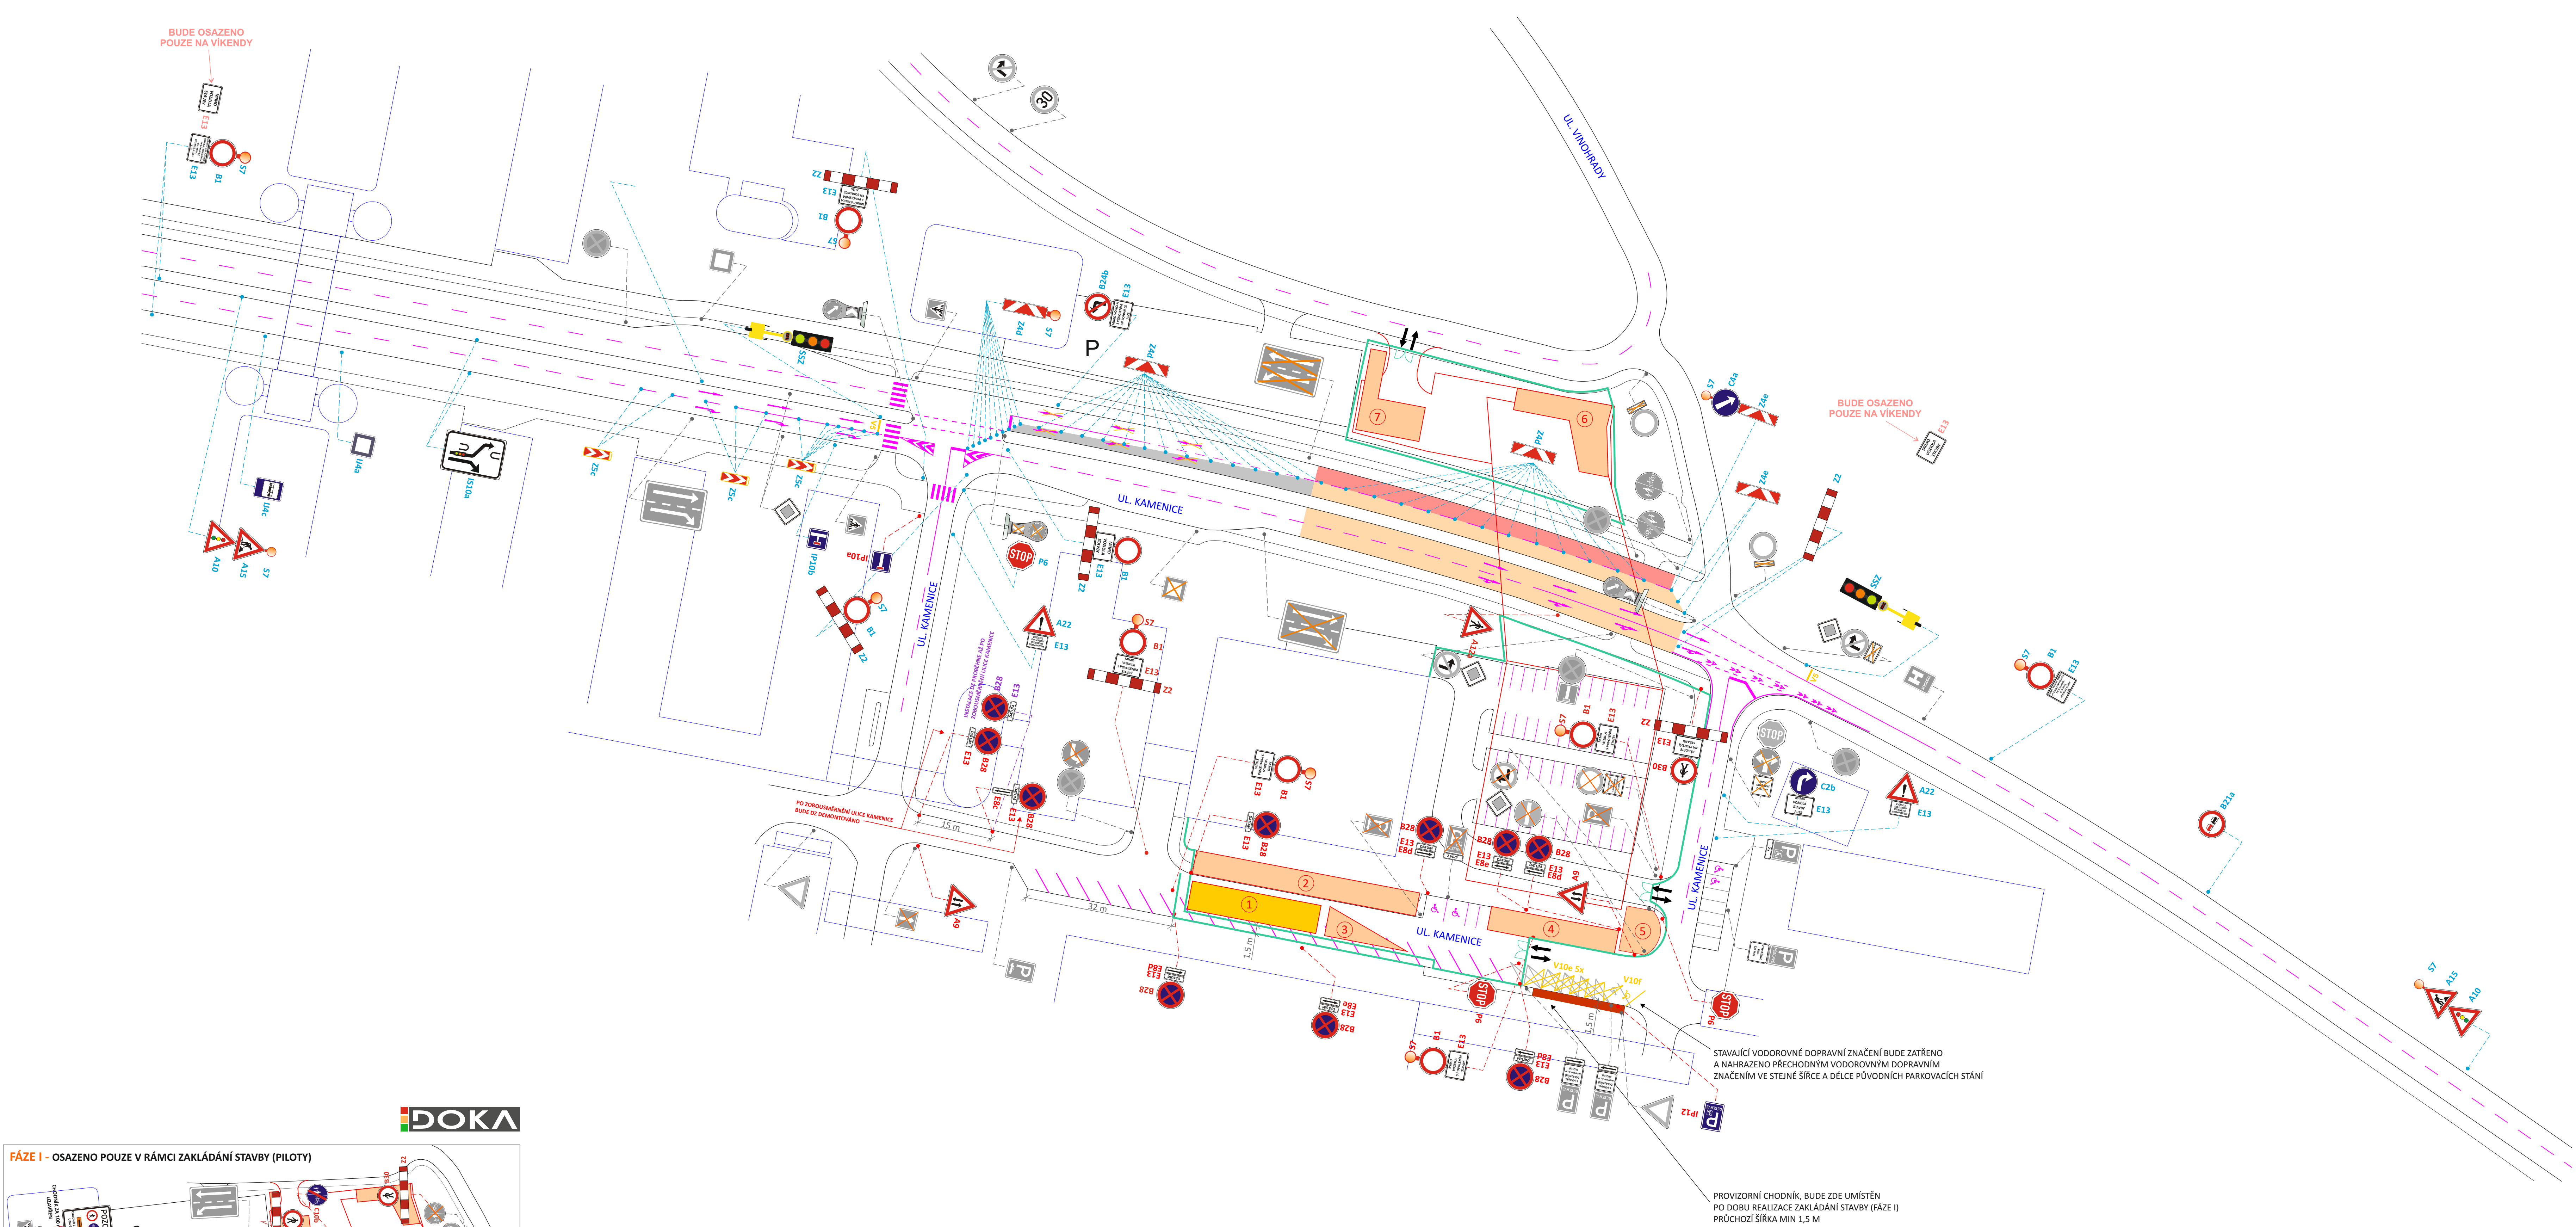

LEGENDA:

- TRVALÉ SVISLÉ DOPRAVNÍ ZNAČENÍ
- TRVALÉ SVISLÉ DOPRAVNÍ ZNAČENÍ DOČASNĚ ZNEPLATNĚNÉ
- PŘECHODNÉ SVISLÉ DOPRAVNÍ ZNAČENÍ - OSAZENO V PŘEDCHOZÍ ETAPĚ
- PŘECHODNÉ SVISLÉ DOPRAVNÍ ZNAČENÍ - NOVĚ OSAZENO
- ROZSAH UZAVŘENÉHO ÚSEKU
- BEZPEČNOSTNÍ ZÁBOR
- ROZSAH UZAVŘENÉHO ÚSEKU (POUZE NA VÍKENDY)
- OBOUSMĚRNÁ OBJÍZDNÁ TRASA
- TRVALÉ VODOROVNÉ DOPRAVNÍ ZNAČENÍ
- PŘECHODNÉ VODOROVNÉ DOPRAVNÍ ZNAČENÍ
- OPOCENÍ STAVENÍŠTĚ
- SOCIÁLNÍ A ADMINISTRATIVNÍ ZAŘÍZENÍ
- SKLADOVACÍ PLOCHY (cca. 235 m²)
- SKLADOVACÍ PLOCHY (cca. 55 m²)
- SKLADOVACÍ PLOCHY (cca. 131 m²)
- SKLADOVACÍ PLOCHY (cca. 70 m²)
- SKLADOVACÍ PLOCHY (cca. 168 m²)
- SKLADOVACÍ PLOCHY (cca. 132 m²)

POTVRZENÍ PLATNOSTI DOKUMENTACE:

POLICE ČESKÉ REPUBLIKY - DOPRAVNÍ INSPEKTORÁT BRNO-MĚSTO:
ČJ-KRPB:/ČJ-2019-06000/.....

MAGISTRÁT MĚSTA BRNA - ODBOR DOPRAVY:
ČJ-MMB/...../2019

B.IGM, a.s.:
Dne/...../2019

DPMB, a.s.:
Dne/...../2019

DOKA s.r.o. provozovna: Na návsi 13/5, Holský 620 00 Brno, IČ: 63471752, DIČ: C63471752, e-mail: info@doka.cz, www.doka.cz, mob: 603 881 905

VEDOUcí PROJEKTANT Bc. Jakub LACH
ZODPOVĚDNÝ PROJEKTANT Bc. Jakub LACH
VYPRACOVAL Ondřej HEJDUŠEK
KRESLIL Ondřej HEJDUŠEK
KONTROLOVAL Aleš TESAŘ
KRAJ: JIHOOMORAVSKÝ **OKRES:** BRNO-MĚSTO **KÚ:** BOHUNICE

DOKA s.r.o.
Na návsi 13/5, Holský 620 00 Brno
IČ: 63471752, DIČ: C63471752
e-mail: info@doka.cz
www.doka.cz mob: 603 881 905

DATUM 02/2019
FORMÁT A1
MĚŘITKO
ÚČEL RDS
ČÍS. ZAKÁZKY PDZ - 006
ARCHIVNÍ ČÍS. 2019 - 008
ČÍS. SOUPRAVY ČÍS. PŘÍLOHY

NÁZEV VÝKRESU: SITUACE PŘECHODNÉHO DOPRAVNÍHO ZNAČENÍ